


取付姿図 (参考図)

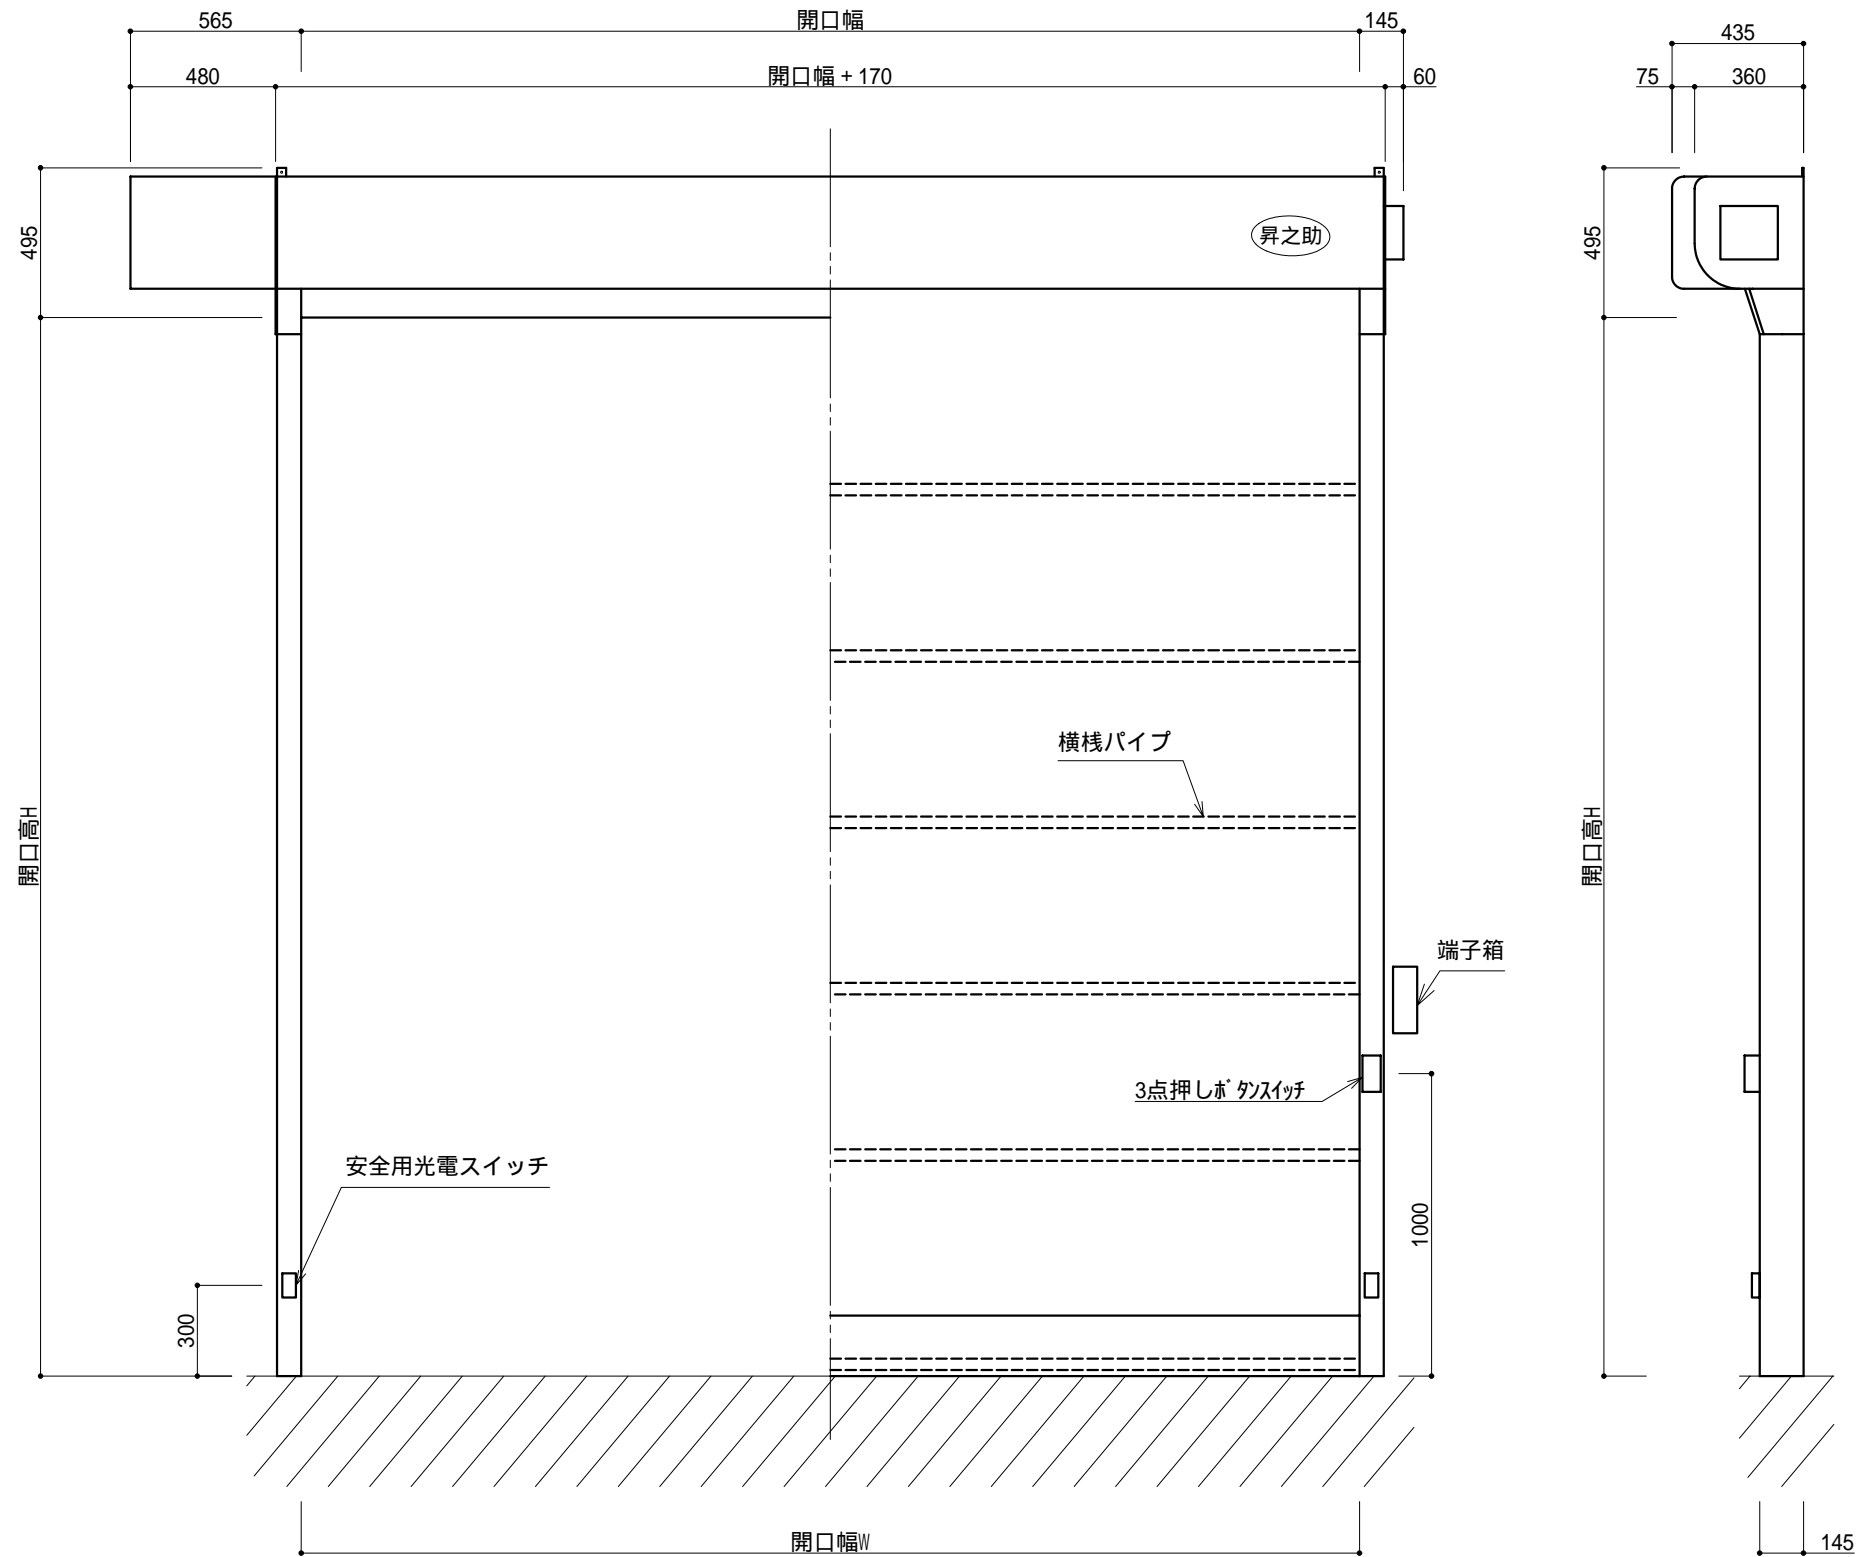

様	
現場名	
有効開口W	
有効開口H	
備考	

三相電動誘導機 d2G4
 安全用光電スイッチ i2G4
 押釦及びリミットスイッチ ExiaBT6

- 取付作業上の余裕及びメンテナンススペースを勘案されてからサイズを御指定下さい。
- 75mm角以上の下地材が必ず必要です。
- キャンバス材を主材とするため、防犯性はありません。
- 製品改良のため、予告なく仕様、外観を変更することがあります。
- その他、詳細・不明な点はお問い合わせ下さい。

松山産業株式会社	
滋賀県甲賀市土山町北土山1700 TEL0748 - 66 - 1161 (代)	
作成日	1998年 9月 22日 火曜日
更新日	2004年 10月 4日 月曜日
社内コード	
投影法	第三角法
尺度	1/25
製品名	昇之助 35型防爆仕様用
部品名	
図面番号	